



KSP Kalkumer Straße "Helgoland"

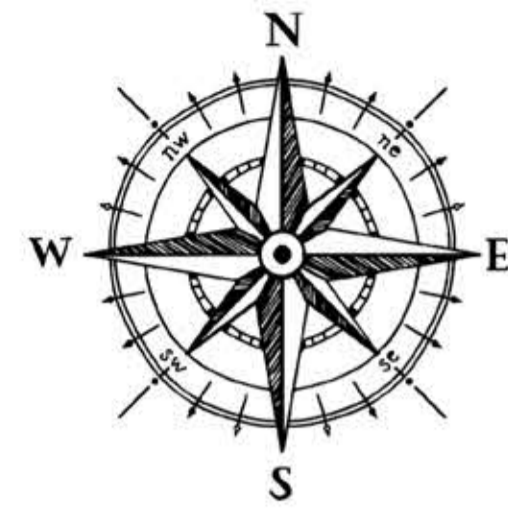

Konzept

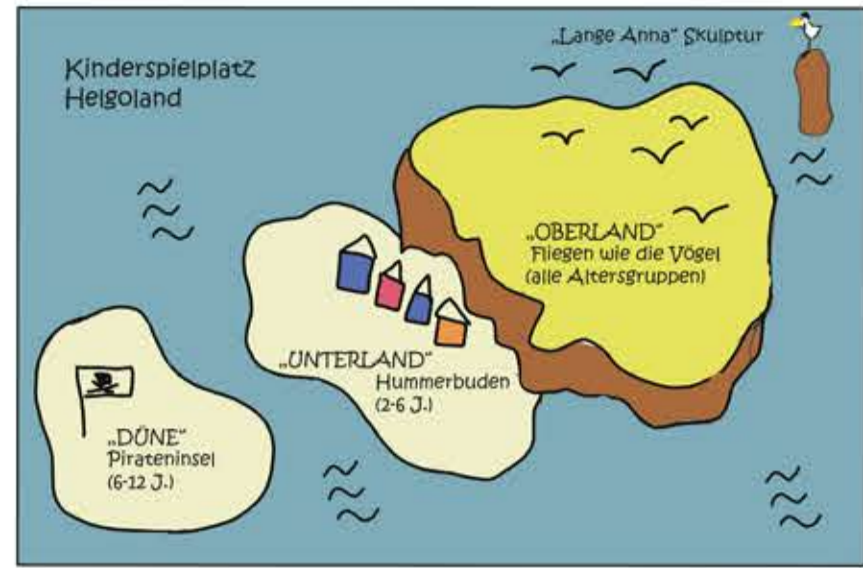

Kleinkinderspiel "Hummerbuden"



Piratenbaumhaus





2 x Doppelschaukeln



Strandkörbe



Strandbewohner

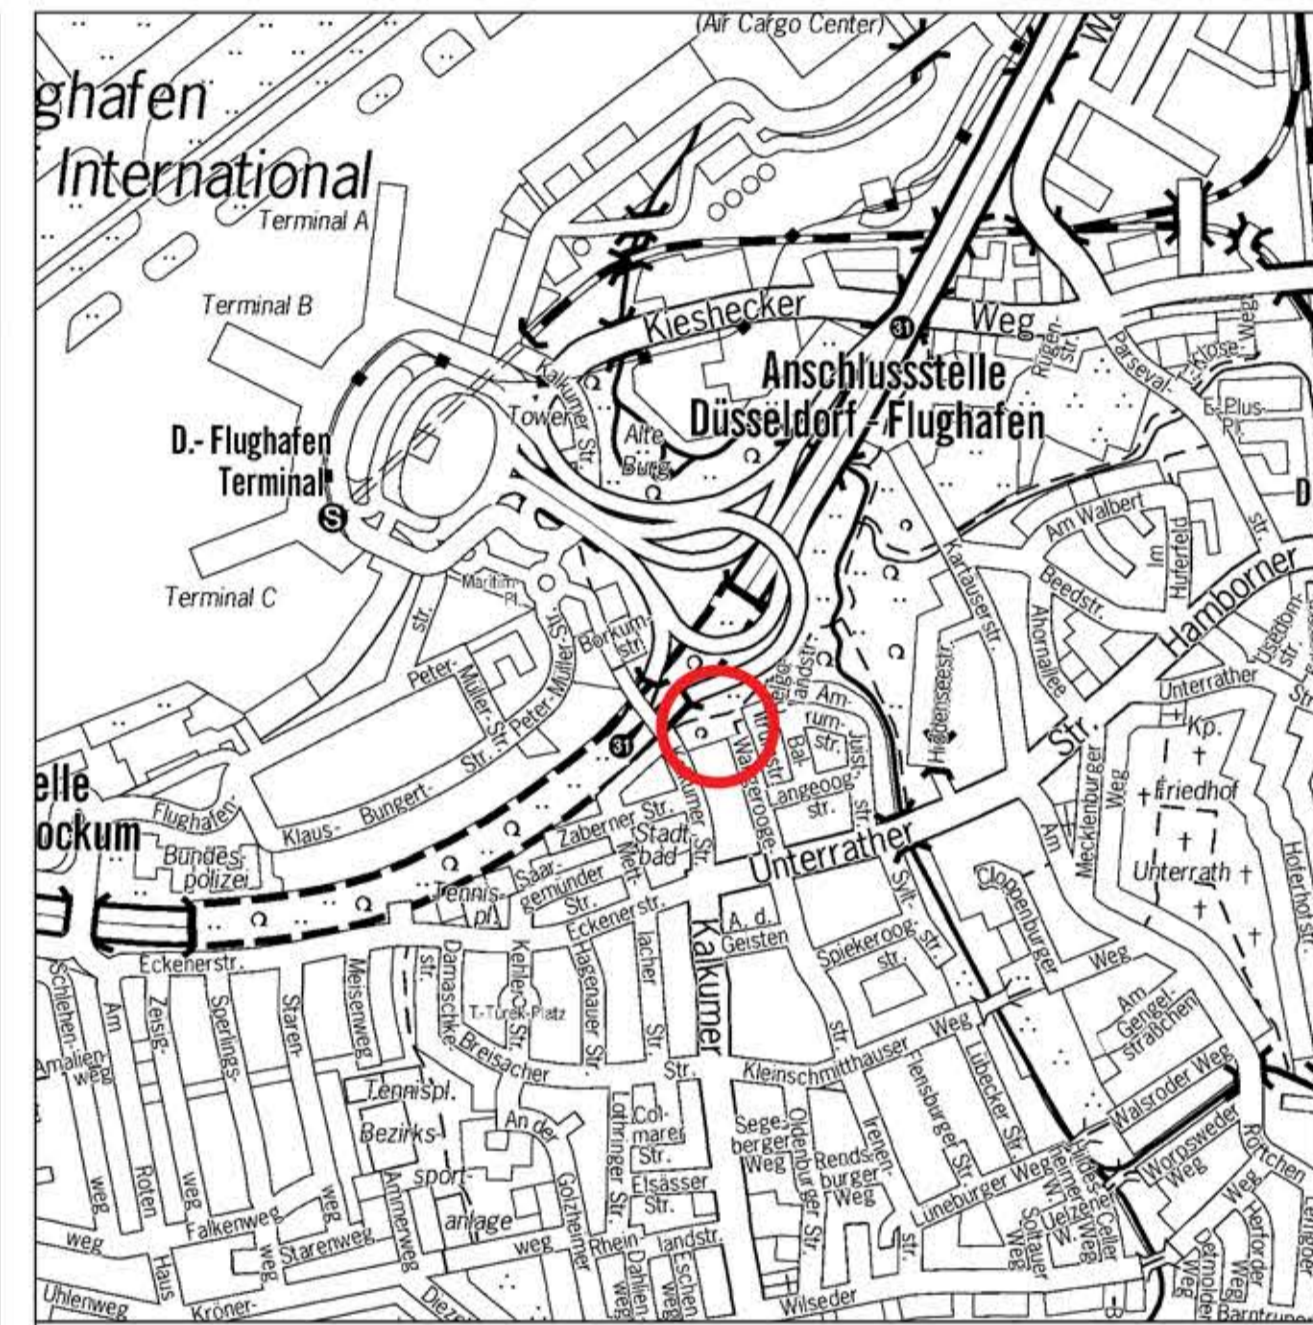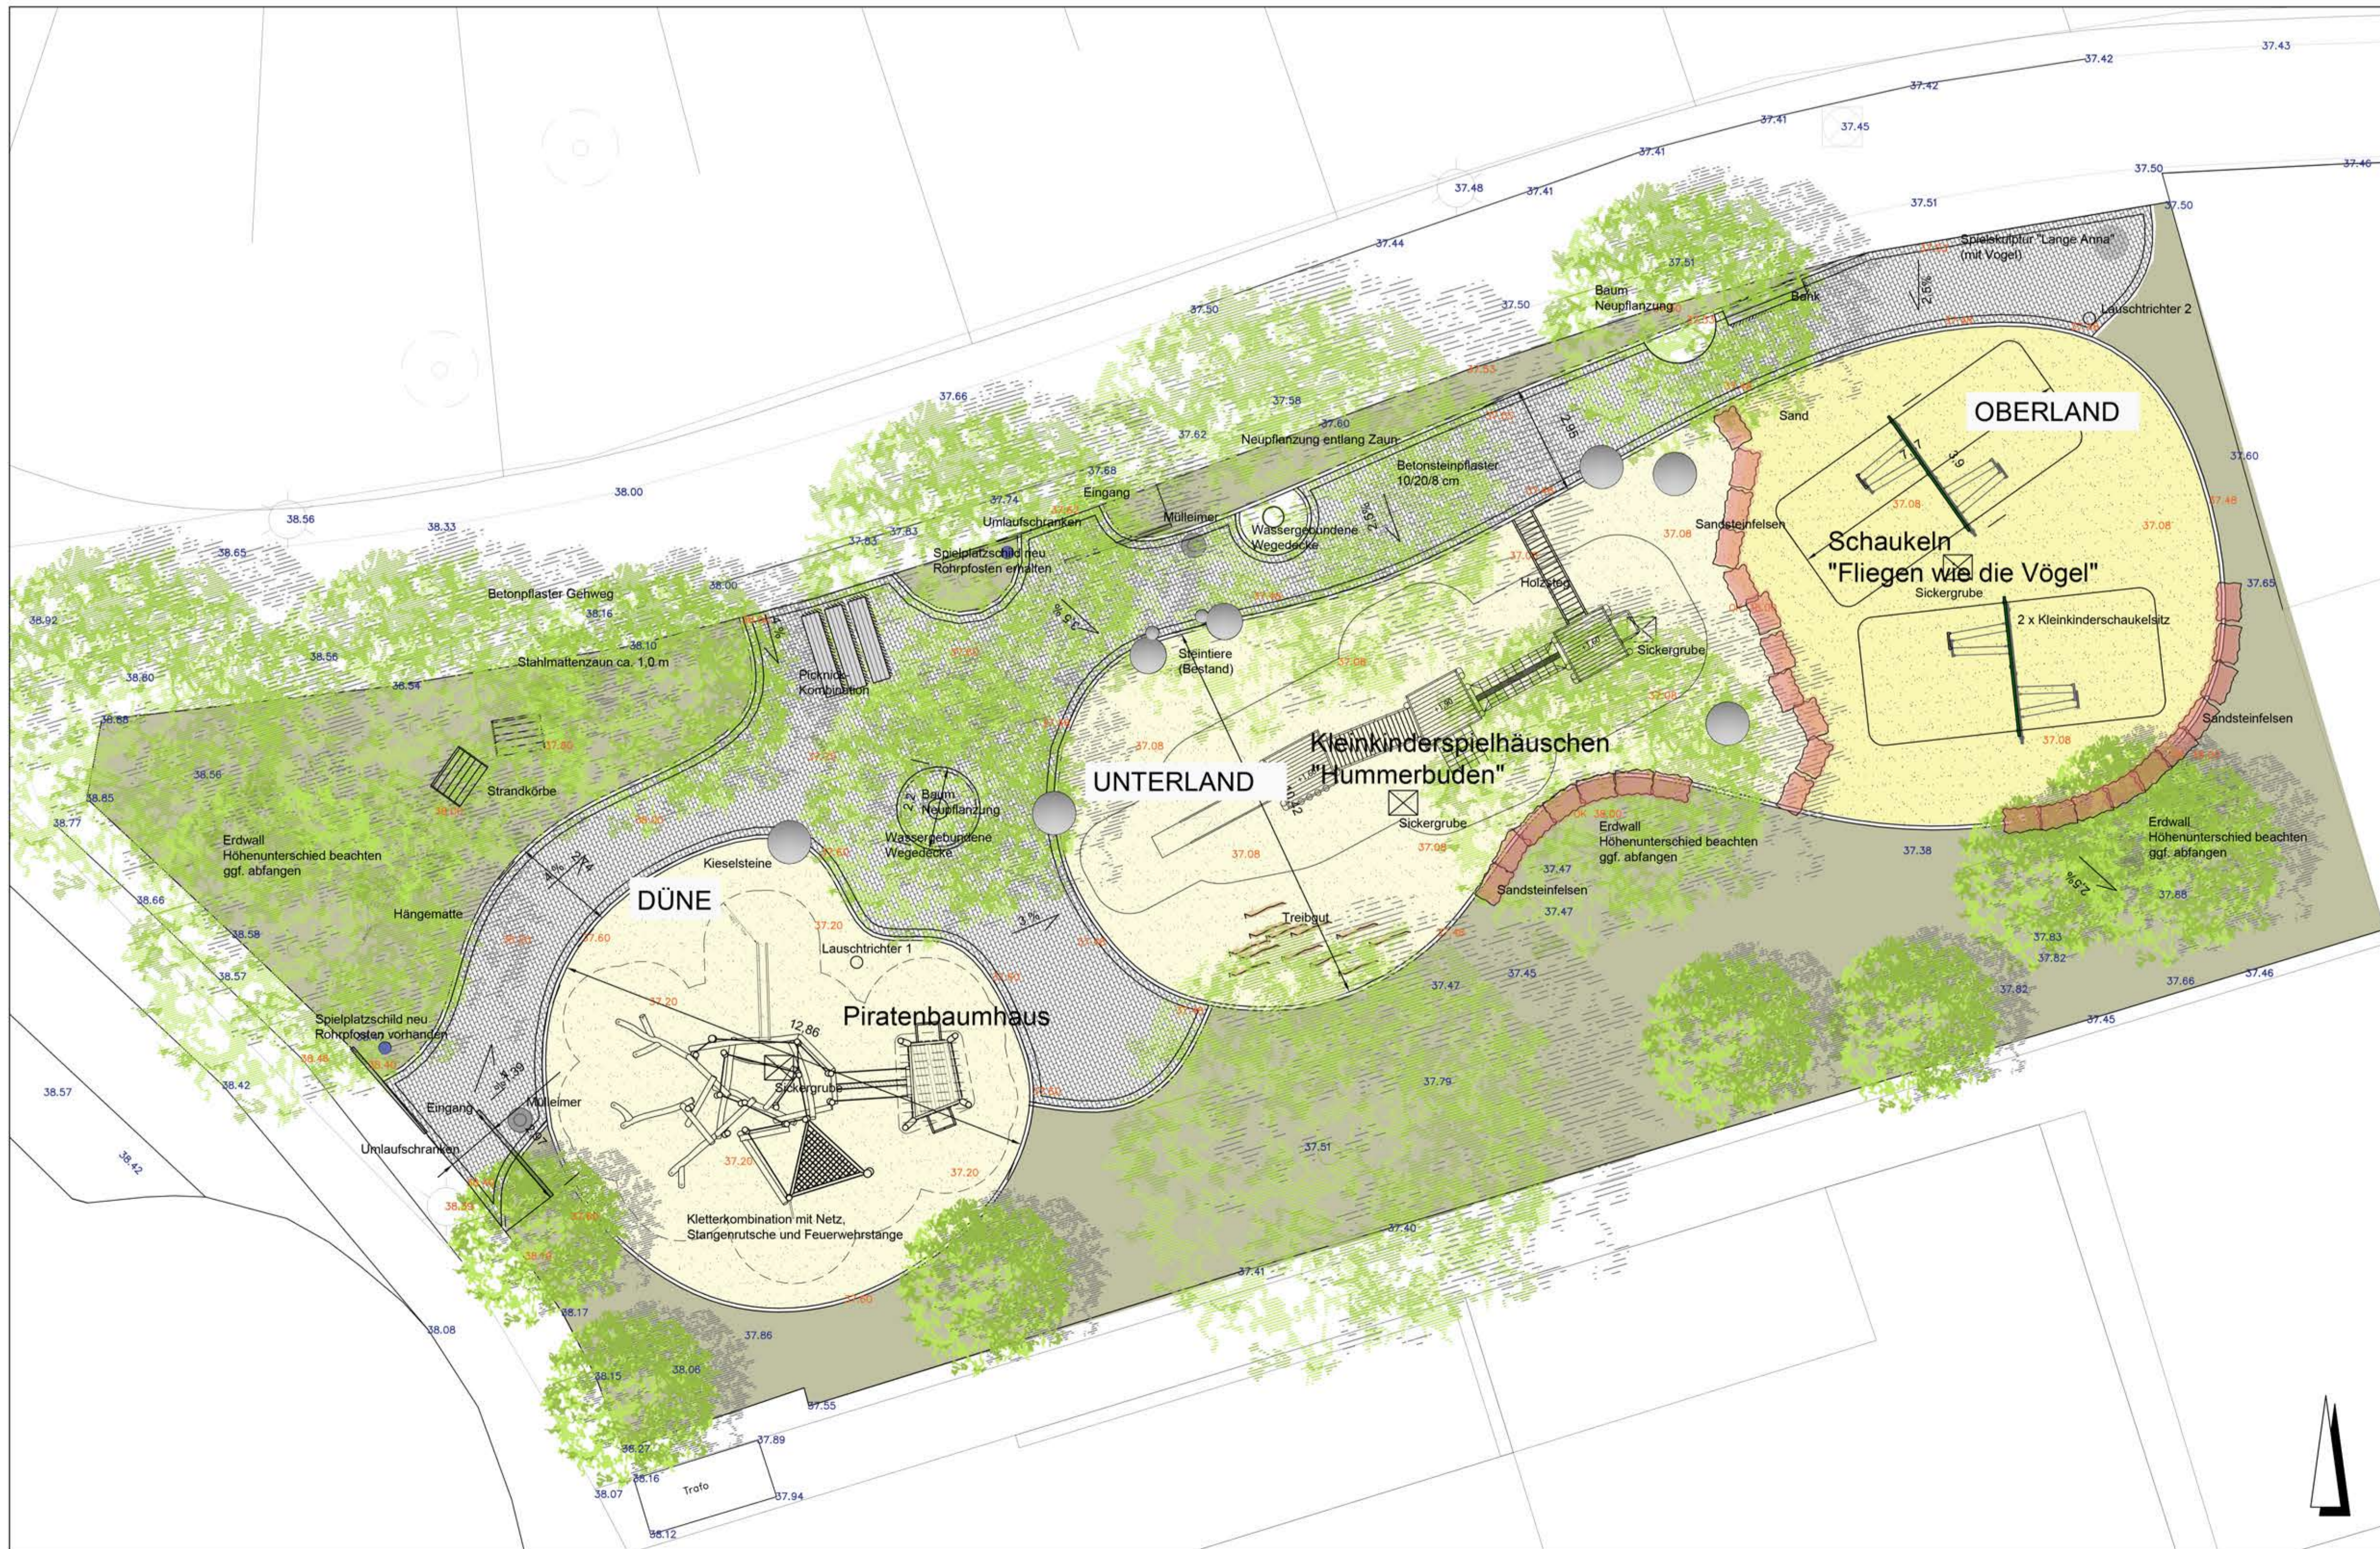

Planänderungsliste		
Index	Bemerkung	Datum


Landeshauptstadt Düsseldorf
 Gartenamt

Kinderspielplatz Kalkumer Straße

Planinhalt	Lageplan	M 1 : 100 im Original
Leistungsphase	Entwurf	Format: A 1
Planbezeichnung	220118_kk_Kalkumer Straße_Entwurf	

	NAME	DATUM	UNTERSCHRIFT
BEARBEITET			
SACHGEBIET 23			
ABTEILUNG 2			
ABTEILUNG 3			
AMT			

DÜSSELDORF, DEN DIE AMTSLEITERIN